


WOHNANLAGE GMÜND, N.O. (XII) MIT 24 KLEINWOHNUNGEN, GST. 1157/50, E.Z. 620
 FÜR DIE GEMEINNÜTZIGE EIN-UND MEHRFAMILIENHÄUSER BAUGENOSSENSCHAFT

1. STOCK.

STIEGE 1.

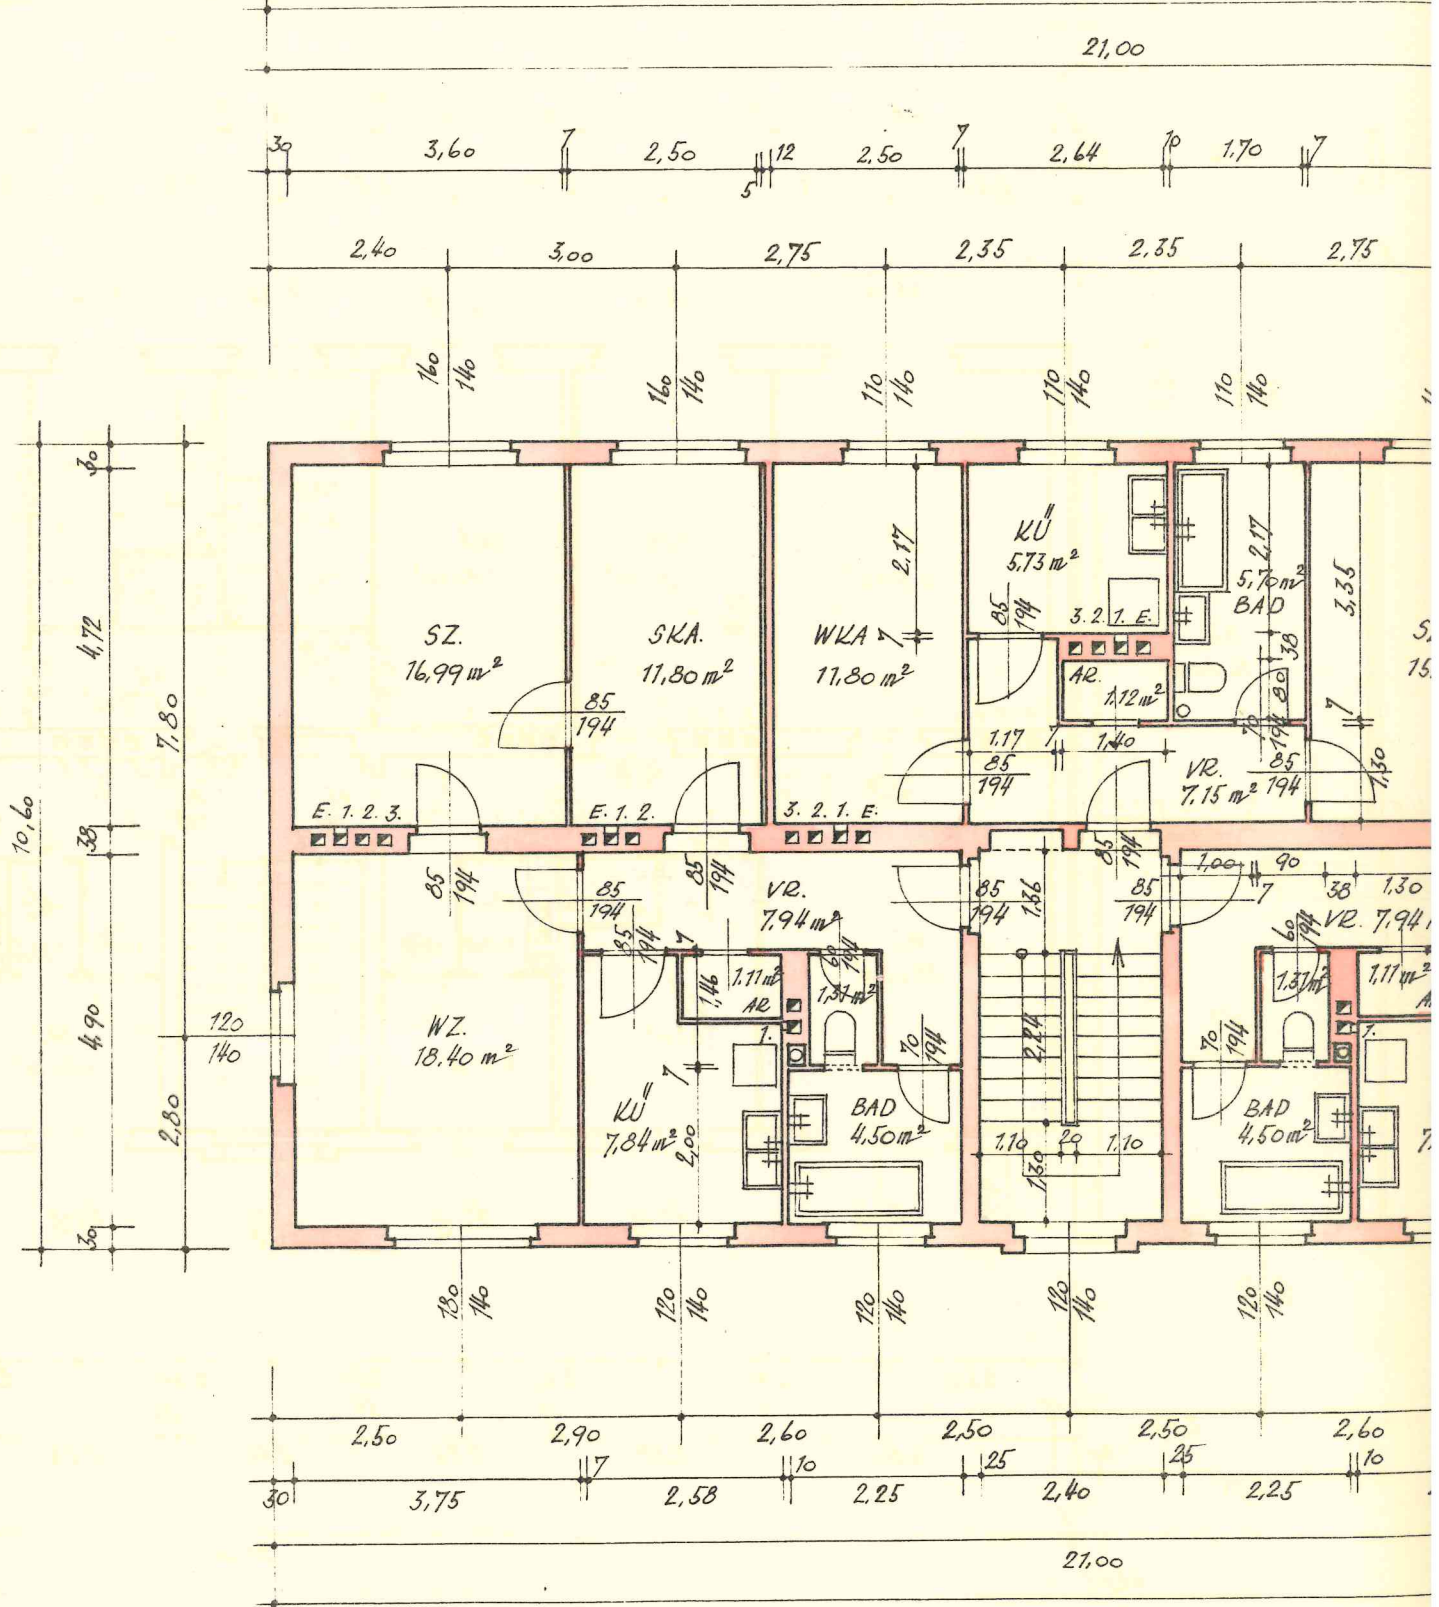

MASZTAB 1:100.



WIEN, IM OKTOBER 1963.