


TOP 4/4(G)	
WNFL	91.96 m ²
T/B/L	9.77 m ²
	0.00 m ²

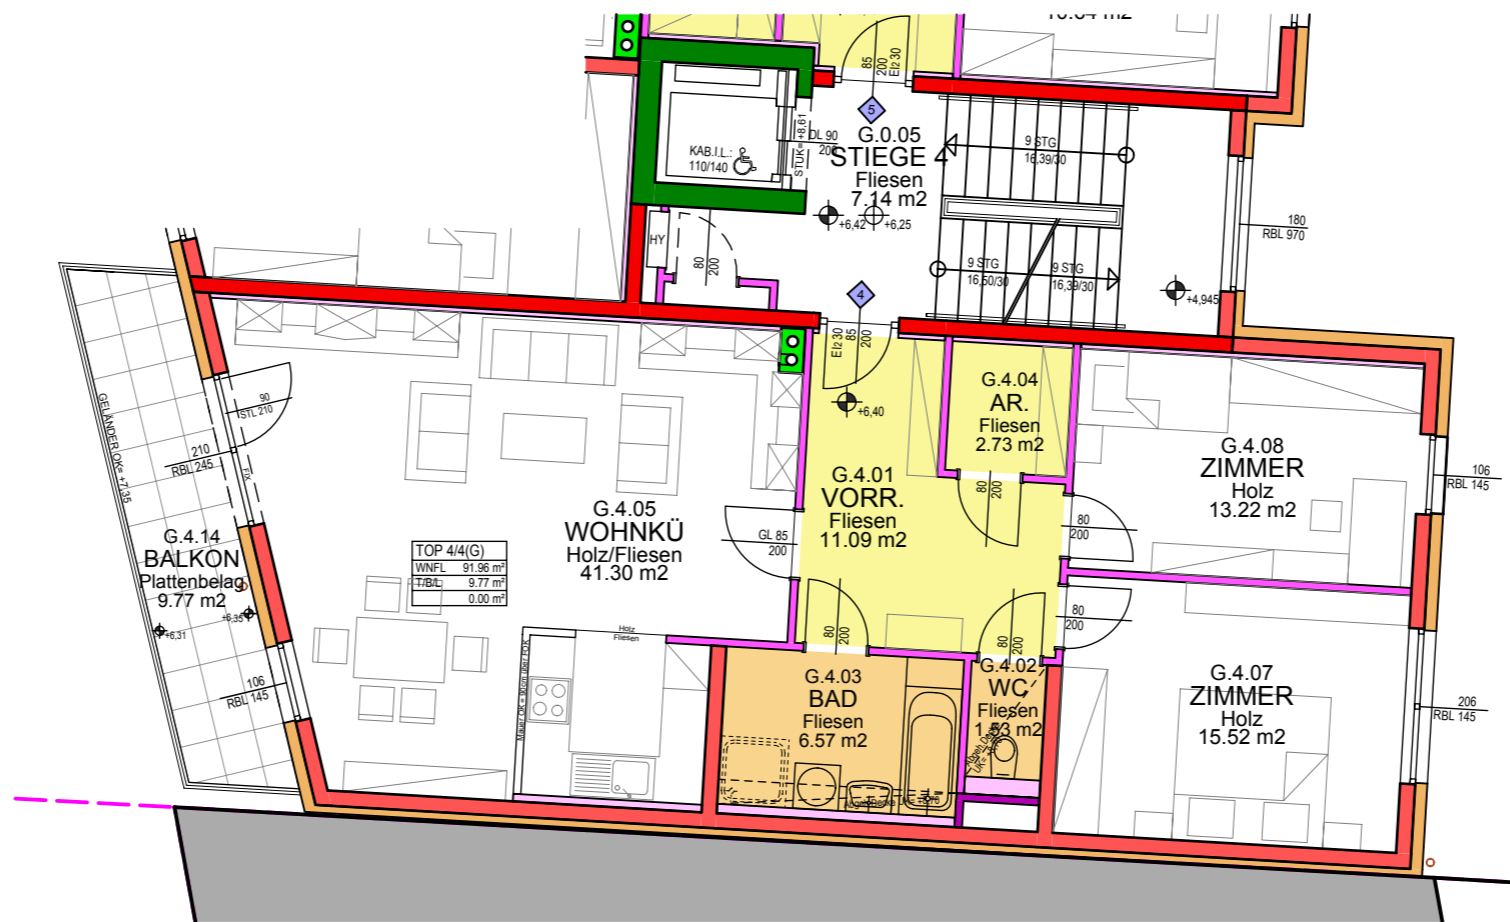

DERZEITIGER STAND DER AUSFÜHRUNGSPLANUNG.
 ÄNDERUNGEN WÄHREND DER BAUAUSFÜHRUNG VORBEHALTEN.
 ALLE MASSE SIND ROHBAUMASSE !!
 EINRICHTUNGSVORSCHLAG IST NICHT BESTANDTEIL DER VERTRAGSGRUNDLAGE
 FENSTERPARAPETHÖHE wenn nicht anders angegeben 90cm



MODERN WOHNEN IM
KLEINSTADTIDYLL

MÖDLING

WOHNHAUSANLAGE
2340 MÖDLING
JOSEF-SCHLEUSSNER-STRASSE ON 8
FRIEDRICH-SCHILLER-STRASSE ON 79B

BAUEN - WOHNEN - LEBEN




BAUTRÄGER:
EBG - GEMEINNÜTZIGE EIN- UND MEHRFAMILIEN WOHNHÄUSER
BAUGENOSSENSCHAFT REG. GEN.MBH
1080 WIEN, JOSEFSTÄDTERSTRASSE 81-83

VERKAUF:
HEIDELINDE HERNER e-Mail: heidelinde.herner@ebg-wohnen.at
TEL.: 01/40 616 04-31 MOBIL: 0664/827 55 35 FAX: 01/40 616 04-82
PATRIZIA WEICHINGER e-Mail: patrizia.weichinger@ebg-wohnen.at
TEL.: 01/40 616 04-44 MOBIL: 0664/853 61 44 FAX: 01/40 616 04-82

ARCHITEKTUR
architekt friedrich zt gmbh
MÜHLWEG 6 A-3822 KARLSTEIN / THAYA
TEL.: +43 2844 567 e-mail: office@friedrich.eu

STAND: 18. APRIL 2013

TOP 4/4
Stiege 4 / 2.OG

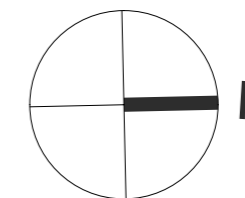

MASSTAB 1 : 100

